




**RÉUNION PUBLIQUE 2 MAI 2022**


Projet d'aménagement et de développement durable

# I - L'esprit du Projet

# 3 mots clés pour un équilibre à préserver

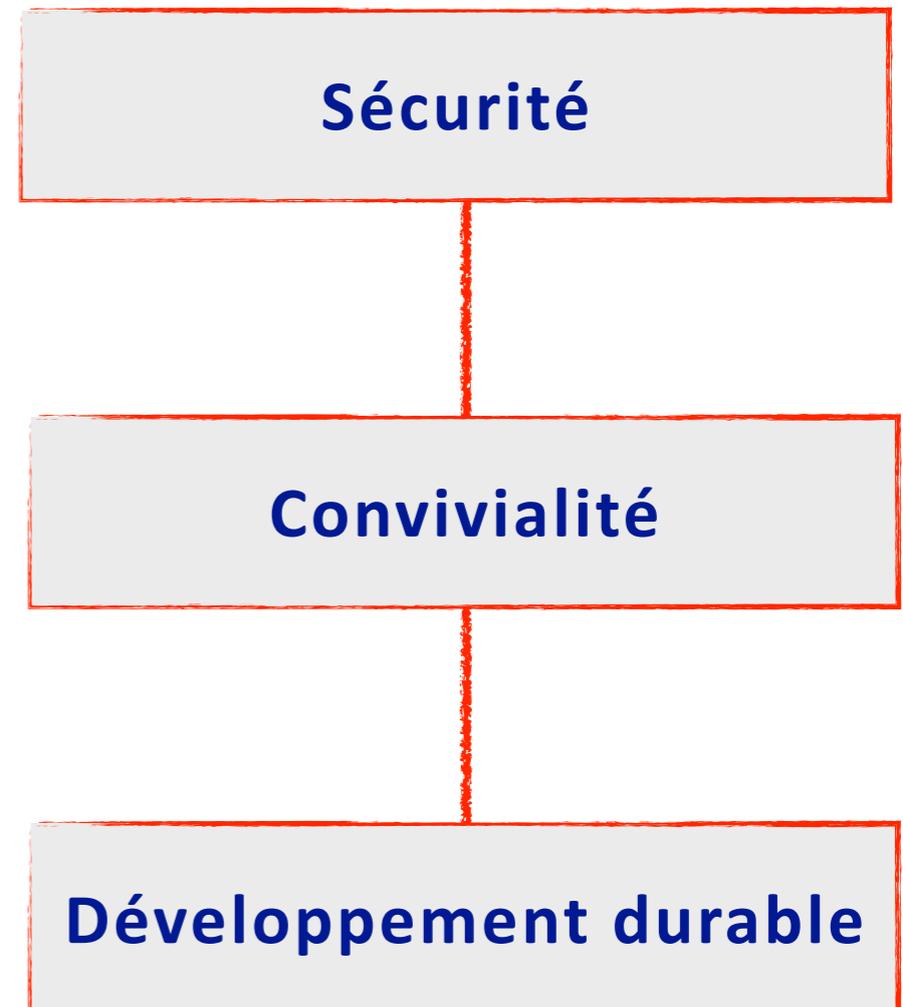

# 1 méthode de dialogue et de concertation

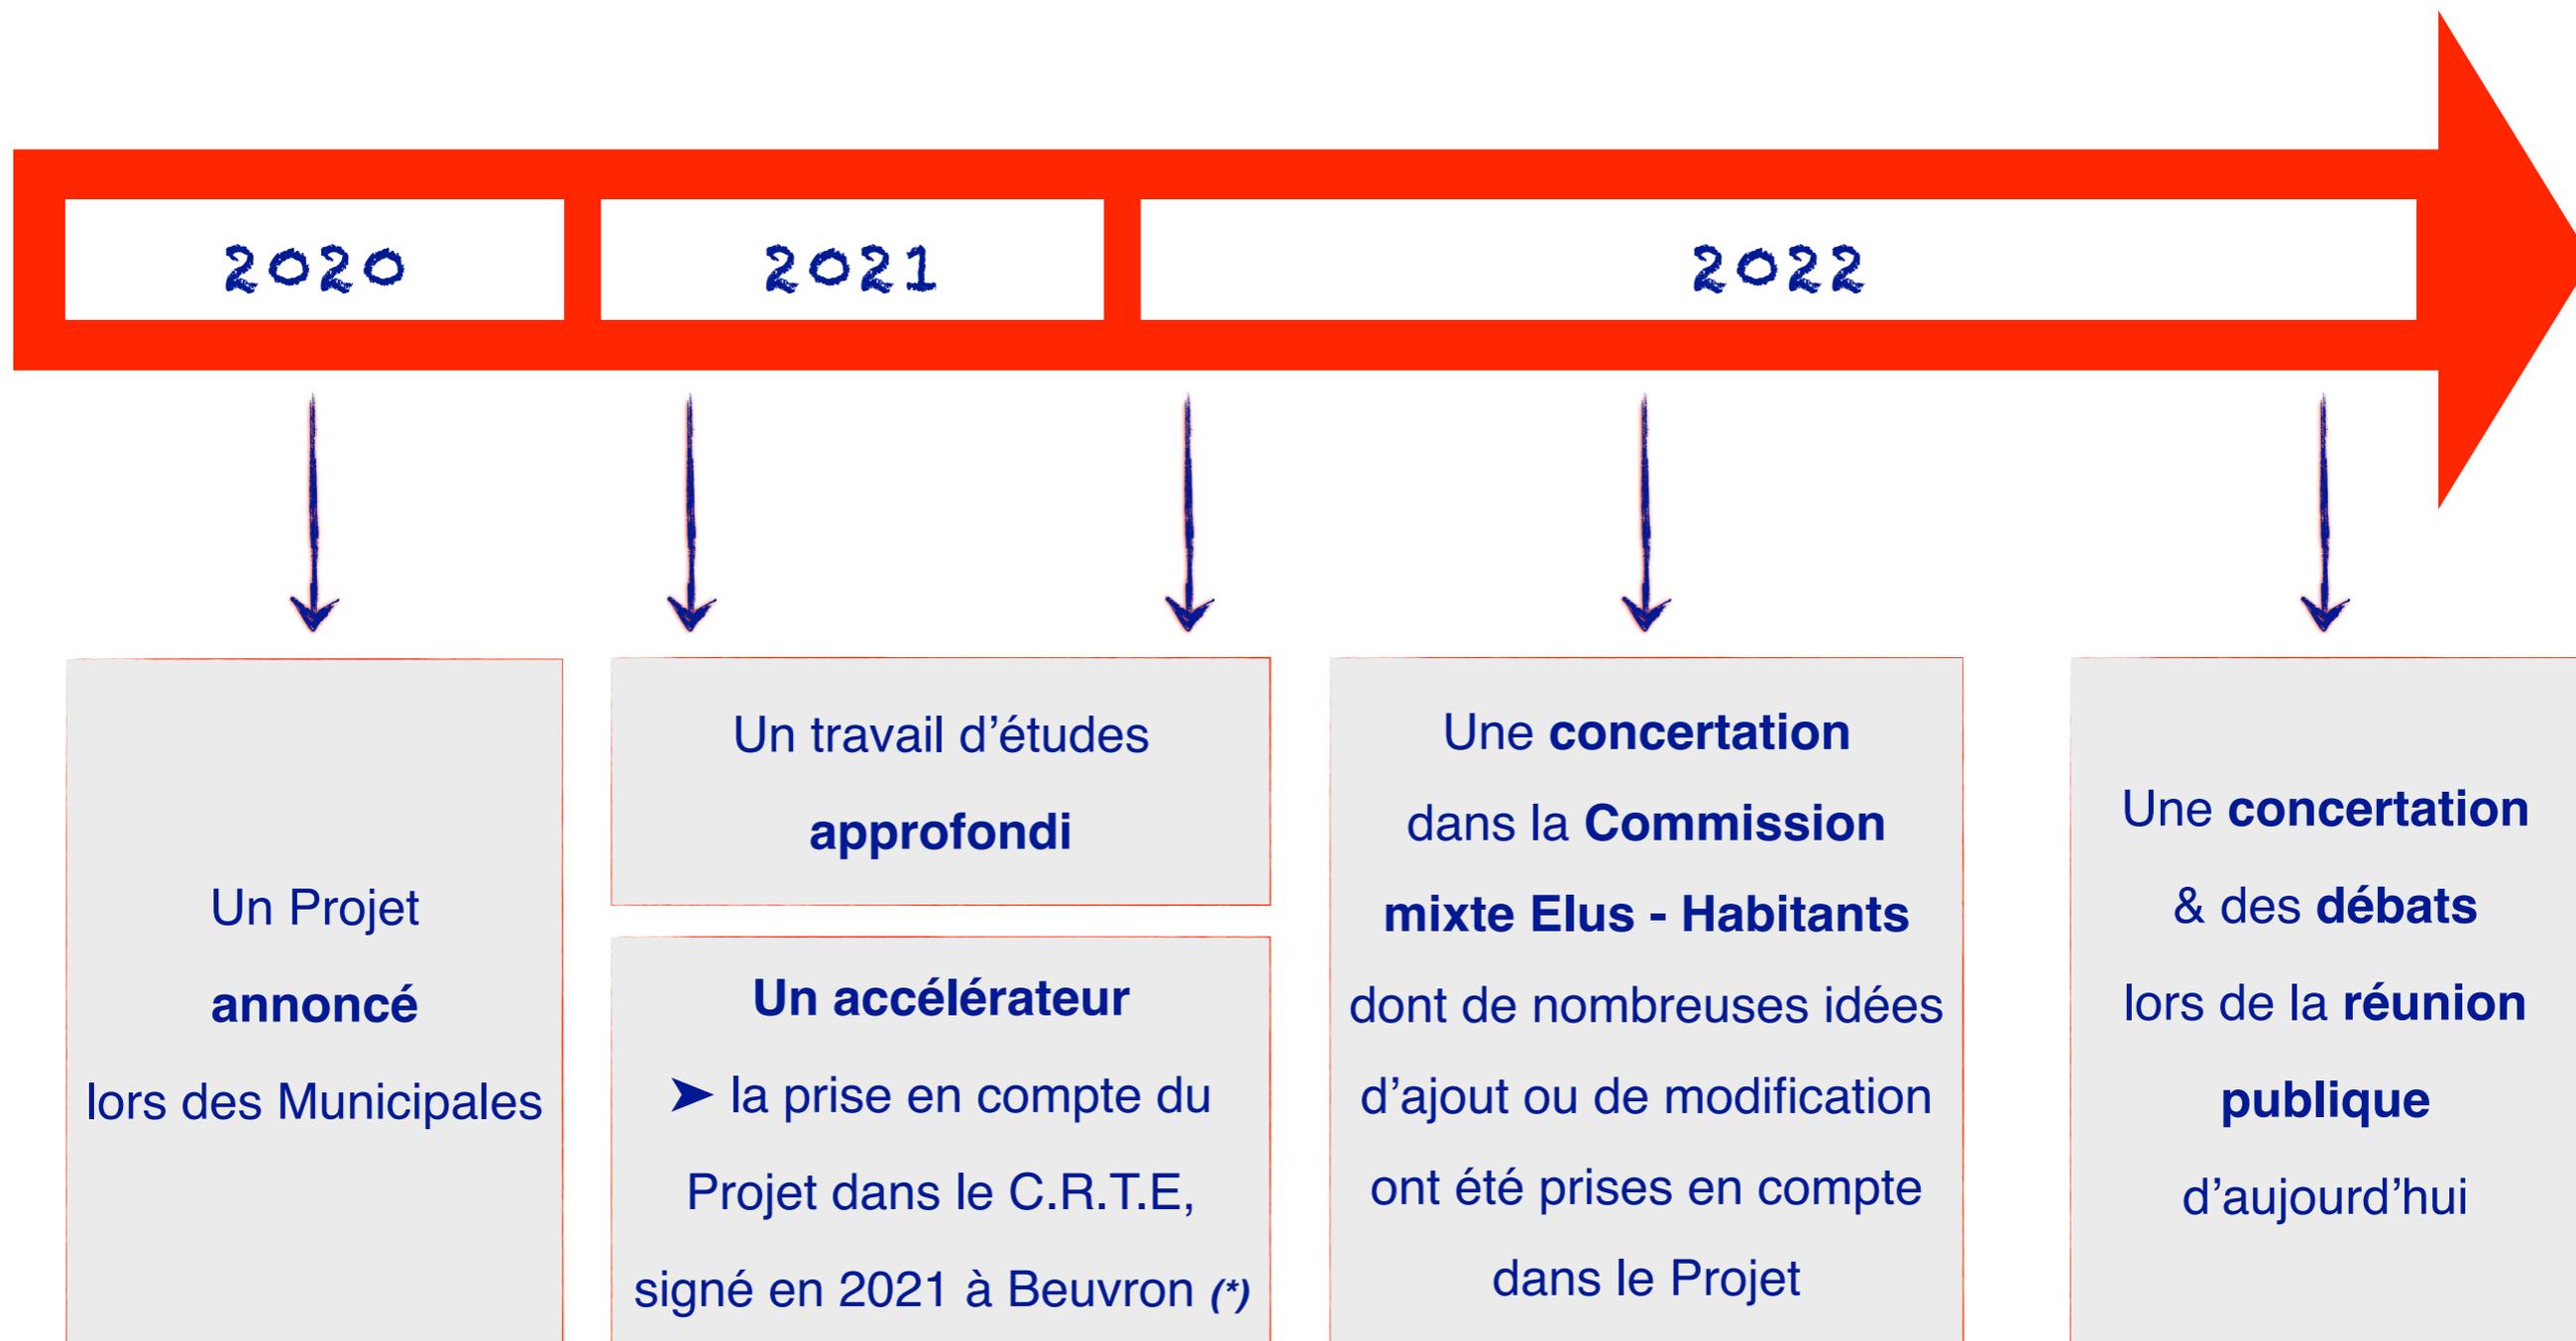

(\*) Le Président de N.C.P.A, Olivier Paz, a ainsi justifié le choix de Beuvron pour cette signature :

*"Au début de l'été, les élus de Beuvron m'ont présenté le projet global et structurant qu'ils avaient pour la Commune. Et j'ai trouvé que, pour un petit village, avoir développé un projet de cette qualité méritait que l'on y vienne pour signer ce document qui engage, non seulement l'Etat et le Département, mais également N.C.P.A et l'ensemble de ses Communes"*

# Le travail de la Commission mixte Elus-Habitants

## 1. Fonctionnement

- 4 Elus** : Jean-François Morel ; Marc Chazelle ; Jean-Jacques Campion ; Mélanie Hervé
- 4 Habitants** : Eric Favre ; Gérard Hellec ; Claire Berrurier ; Elodie Hamelin-Cussy
- 3 réunions de travail**

## 2. Des propositions prises en compte dans le Projet ► parmi les principales :

- Création d'un arboretum dans les Couloux
- 1 seule rangée de haies bocagères plutôt que 2 le long du chemin piétonnier des Couloux, avec proposition d'un nouveau cheminement, notamment par l'arrière de l'Espace des métiers d'art pour rejoindre le parking
- Abandon de l'idée du jardin partagé près de la rivière
- Revoir le positionnement de la future Halte et des tables de pique-nique
- Prévoir des bancs et des poubelles, en nombre insuffisant aujourd'hui
- Prévoir une aire de jeux inclusive pour accueillir également les enfants handicapés
- Porter une attention particulière au traitement de la sécurité à l'entrée des Couloux
- Déplacer le pressoir de l'Espace des métiers d'art vers les pommiers de l'avenue d'Harcourt



# 1 Projet global ➤ 3 axes d'aménagement

Création d'une Halte de repos pour randonneurs et cyclistes & d'une zone de loisirs verte

2

Réaménagement de l'entrée Nord du Bourg

1

Aménagement du secteur des Couloux et de l'arrière-Bourg

3




## II - La présentation du Projet

1.

## Le réaménagement de l'entrée Nord du Bourg




# L'entrée d'agglomération

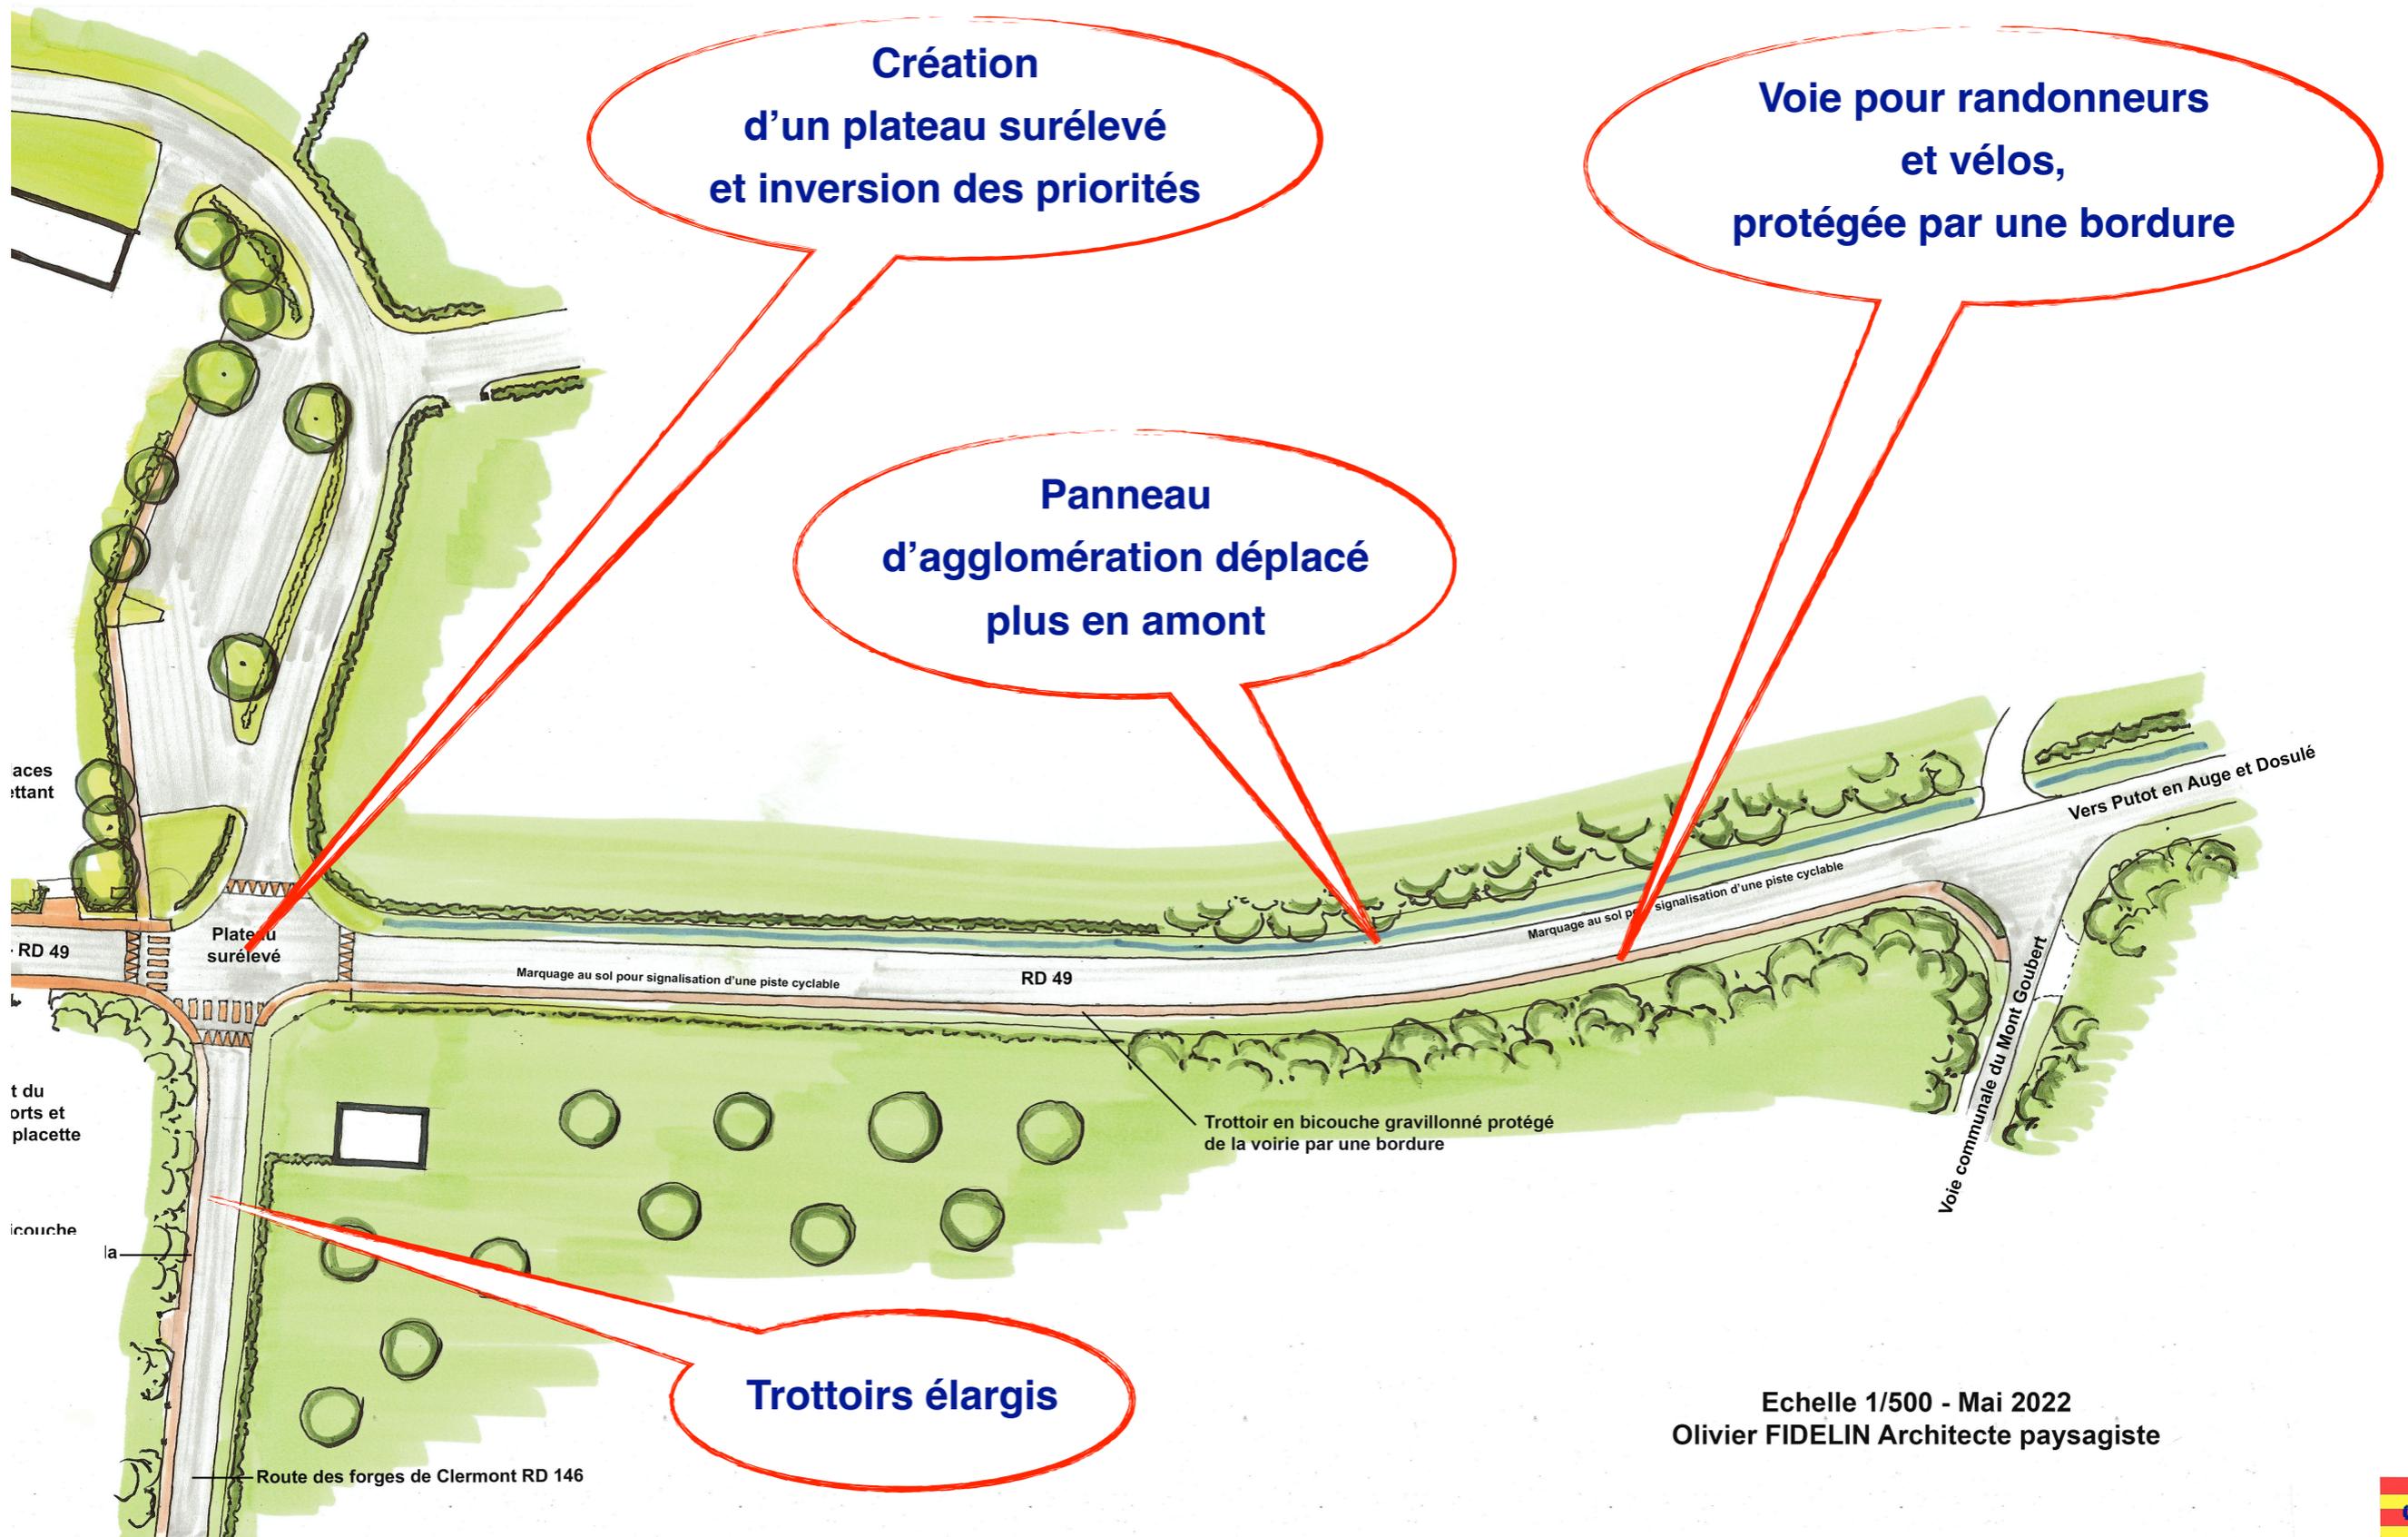


Echelle 1/500 - Mai 2022  
Olivier FIDELIN Architecte paysagiste



# La rue Michel d'Ornano

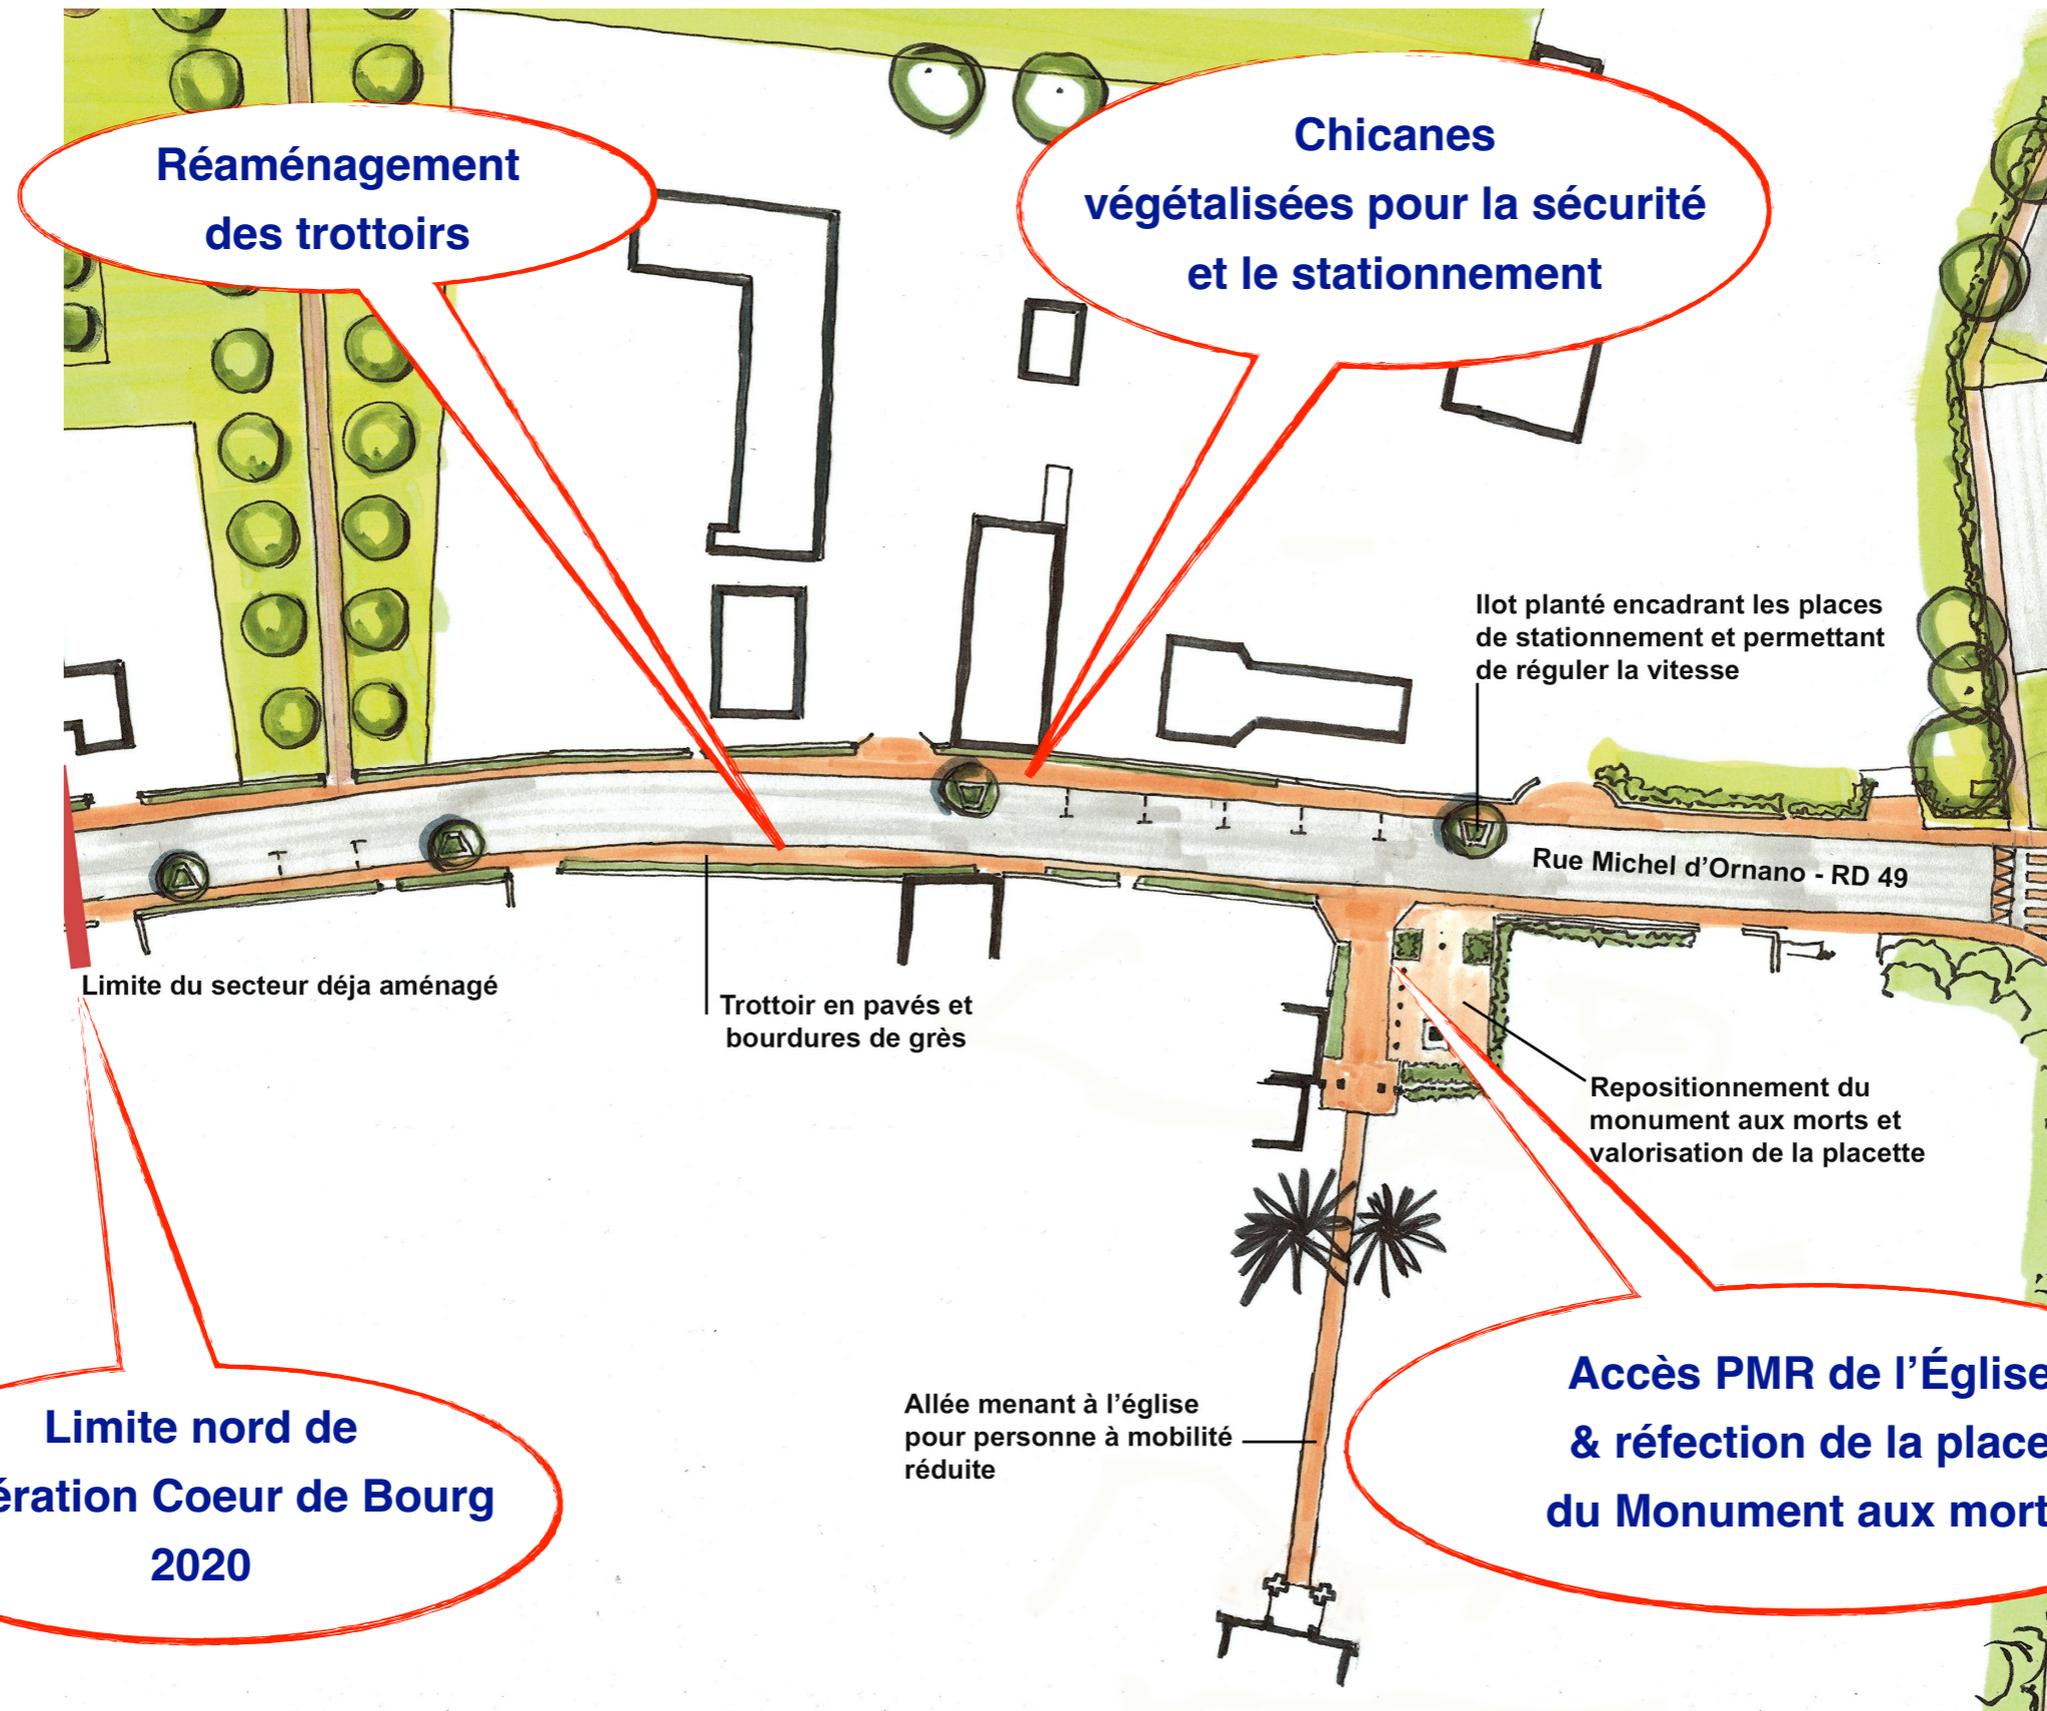

Un visuel pour commencer à imaginer ...

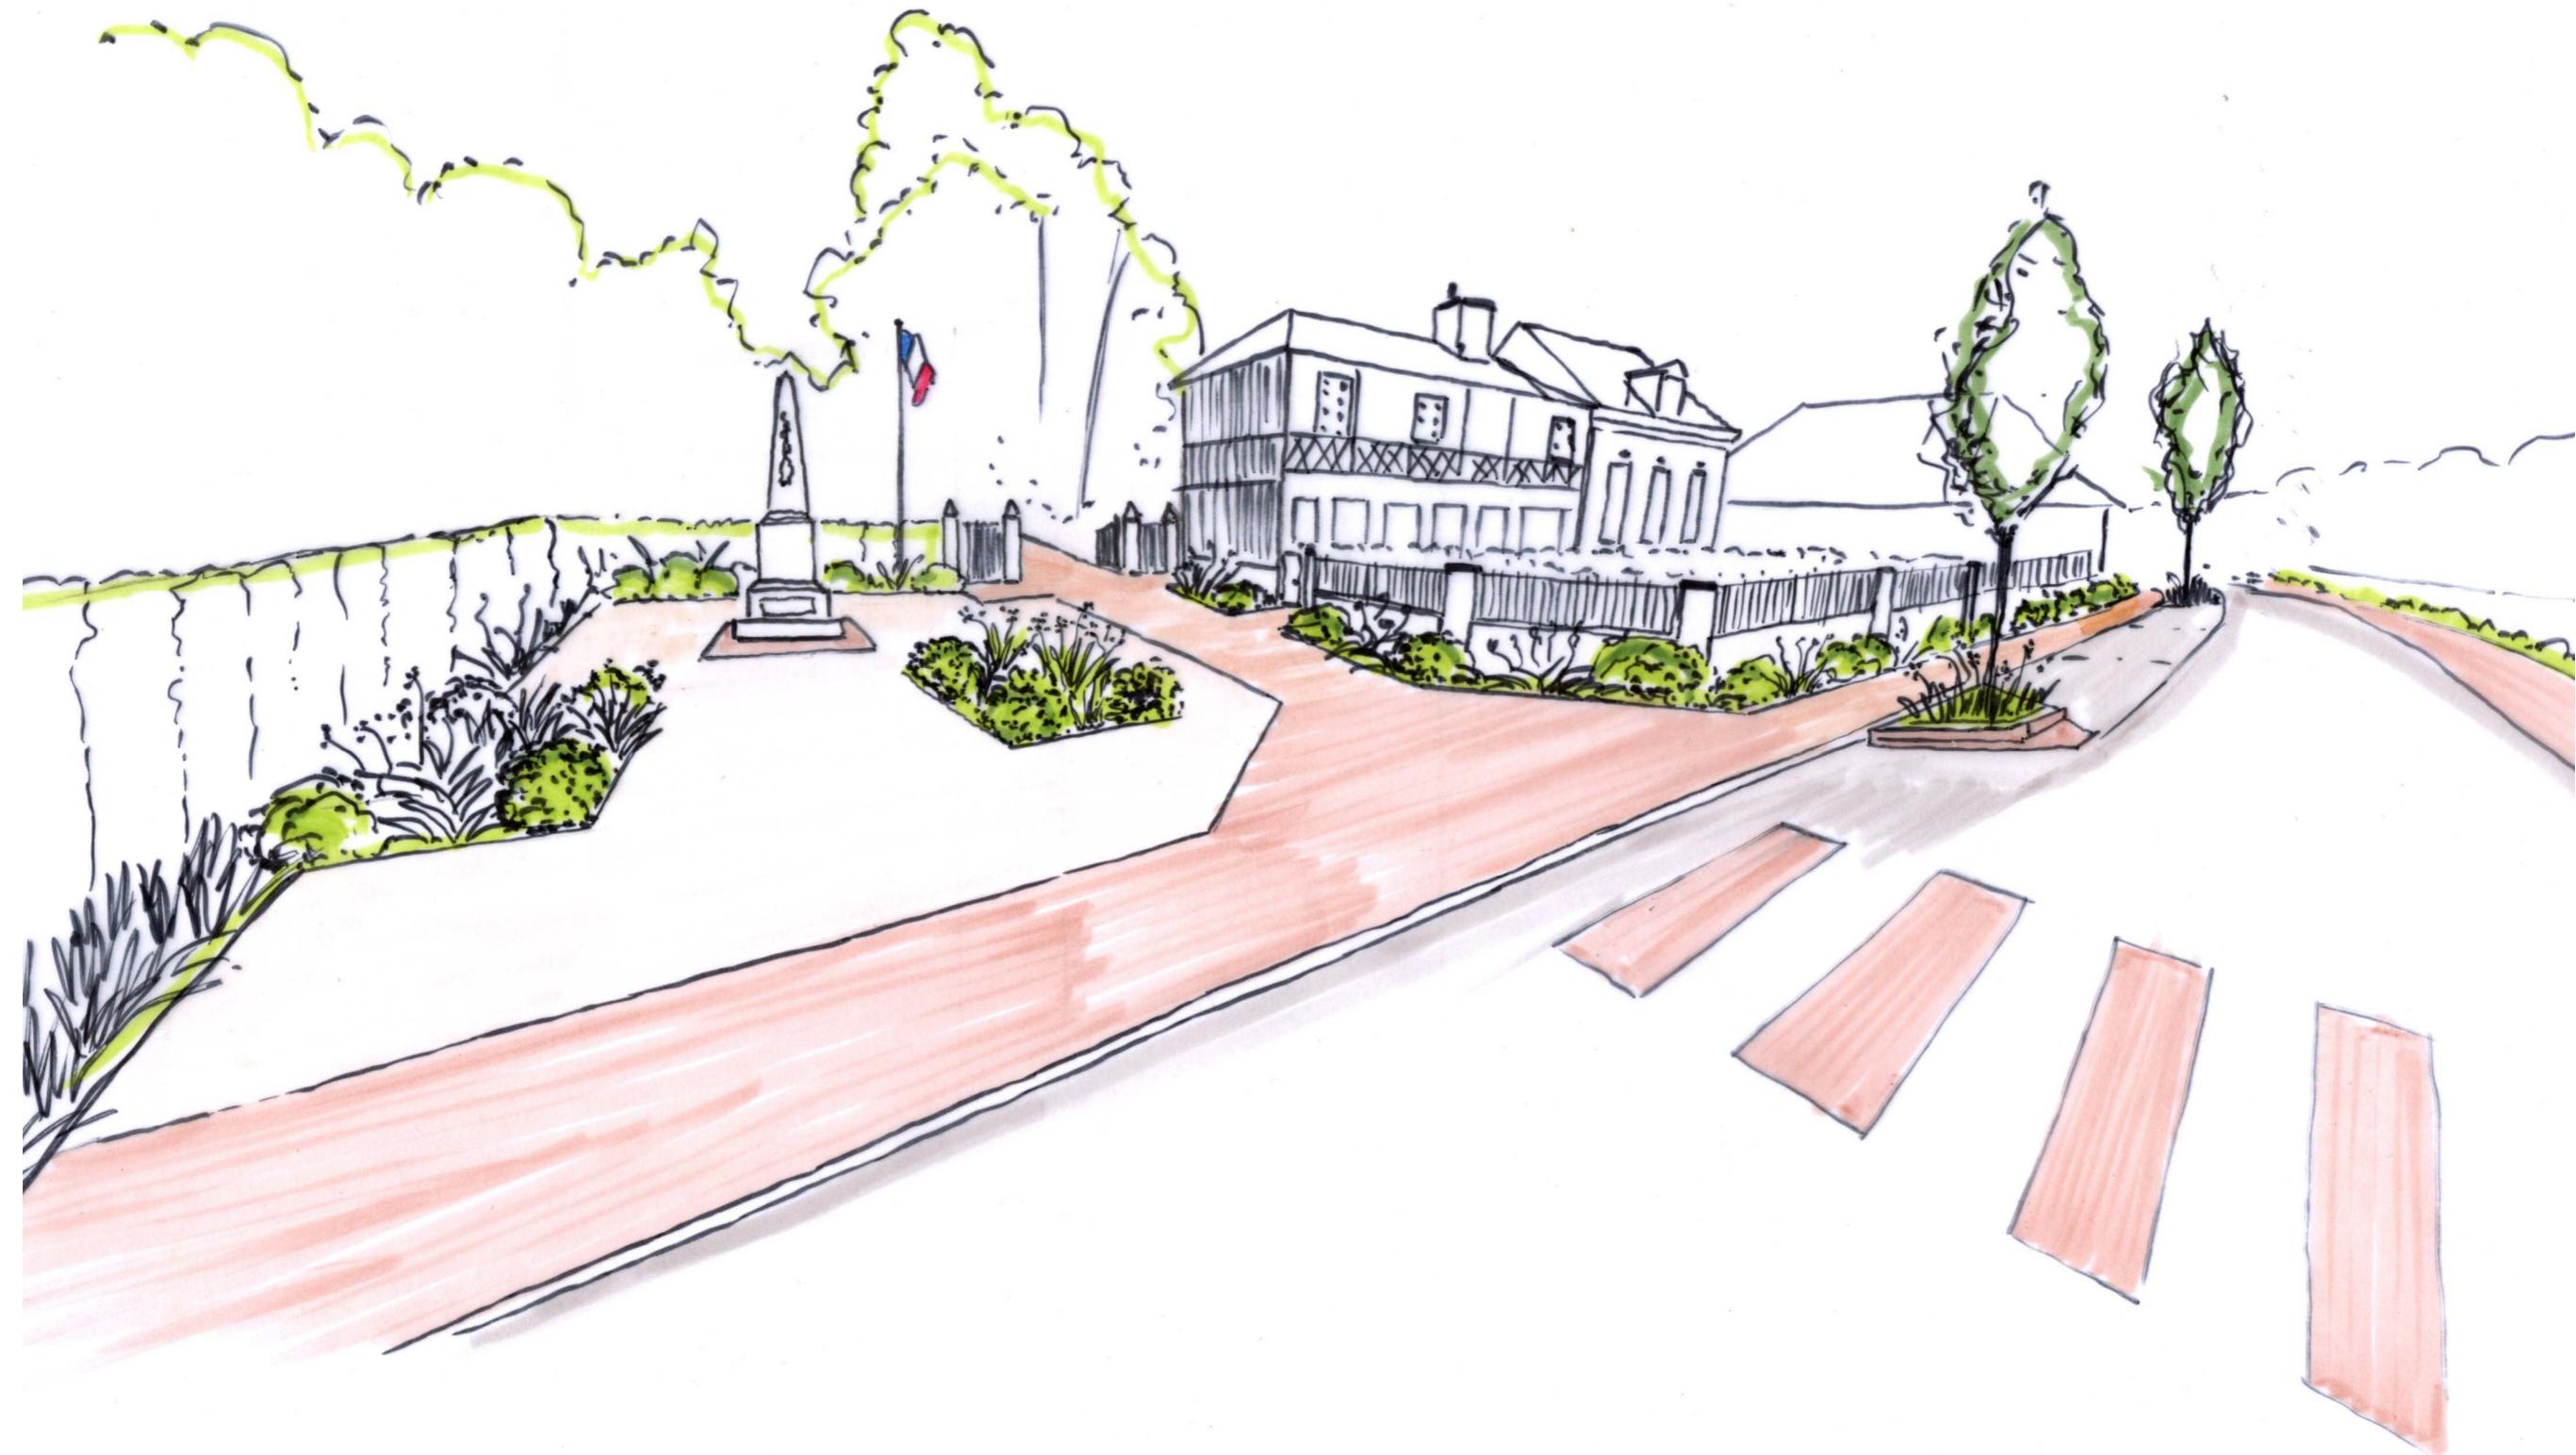

# 2.

La création d'une Halte de repos  
pour randonneurs et cyclistes  
& d'une zone de loisirs verte



# L'aménagement d'ensemble

**Parking pour les riverains**

**Bornes de recharge pour vélos électriques**

**Marquage au sol d'une piste pour circulations douces**

Stationnement électrique

Avenue d'Harcourt

Marquage au sol pour signalisation d'une piste cyclable

Marquage au sol pour signalisation d'une piste cyclable

Terrain de pétanque

Tables pique-nique

**Tables de pique-nique**

Parking «Riverains»

Halte de randonneurs et cyclistes de 50 à 60 m<sup>2</sup>

Aires de jeux

**Déplacement du boulodrome**

Limite du secteur déjà aménagé

**Aire de jeux pour les enfants**

Pressoir

Verger partagé

**Halte en style normand (50-60 m<sup>2</sup>) pour les randonneurs et les vélos**

**Création d'un verger communal partagé et installation du pressoir de l'Espace des métiers d'art**

**Mise en valeur de l'allée des pommiers**

Un visuel pour commencer à imaginer ...




3.

## L'aménagement du secteur des Couloux & de L'arrière-Bourg



# L'arrière-Bourg

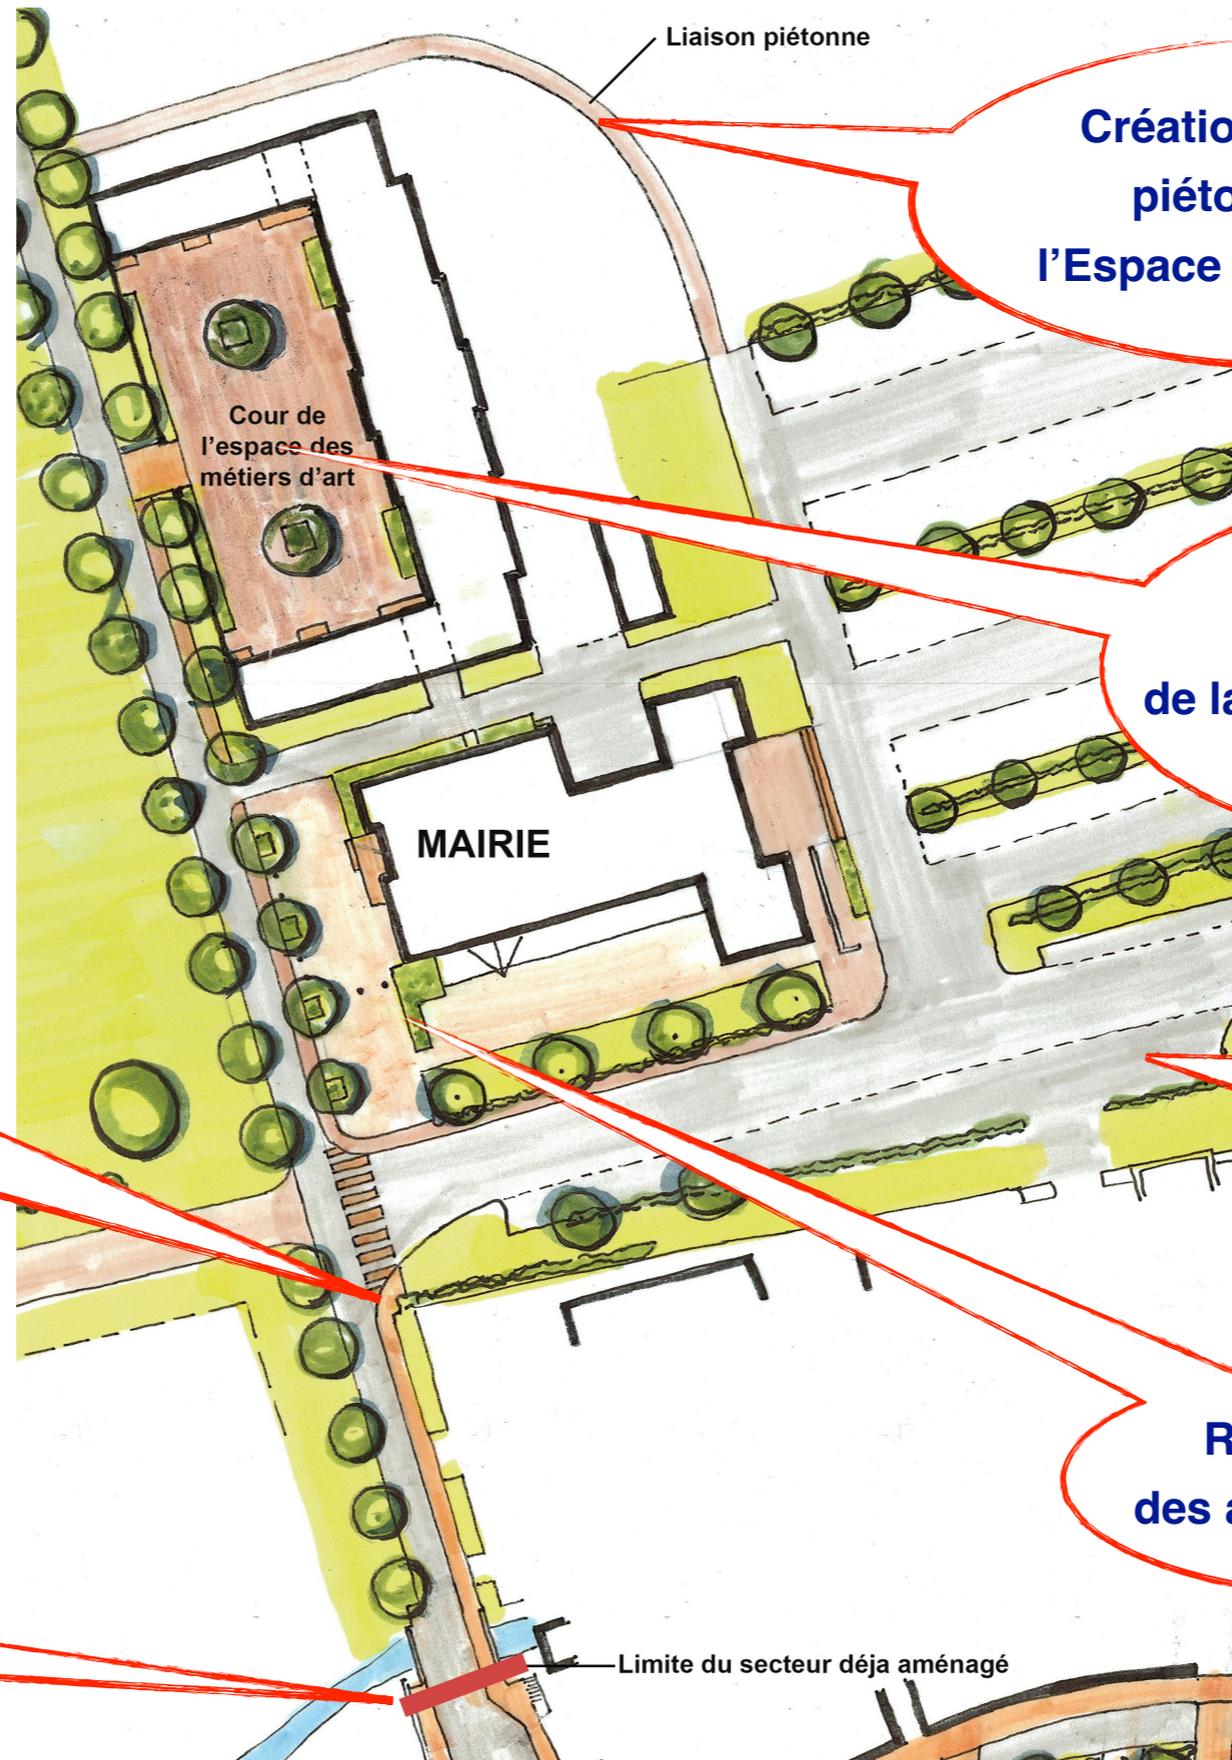

**Création d'une liaison piétonne derrière l'Espace des métiers d'art**

**Aménagement & végétalisation de la cour de l'Espace des métiers d'art**

**Réaménagement des trottoirs et de la chaussée depuis la Place jusqu'à l'Espace des métiers d'art**

**Installation d'un abribus scolaire**

**Limite ouest de l'opération Coeur de Bourg 2020**

**Réaménagement des abords de la Mairie**

Un visuel pour commencer à imaginer ...



Un visuel pour commencer à imaginer ...



# Les Couloux

**Mai 2022 :**  
**déplacement de l'aire de vidange**  
**pour les camping-cars**

**Création**  
**d'un sentier piéton en limite de**  
**propriété, avec plantation de haies**  
**bocagères**

**À l'étude également :**

- Installation de ruches
- Création d'un pigeonnier
- Création d'un parcours de santé


**Création**  
**d'une entrée sur la**  
**RD 49 et aménagement**  
**du carrefour**

**Reconstitution**  
**d'une mare avec plantes**  
**vivaces**

**Création d'un**  
**arboretum avec des arbres**  
**adaptés aux zones humides**  
**et argileuses**


**Création d'un**  
**chemin rustique**

**Aménagement**  
**d'un sentier piéton**  
**le long de la rivière**

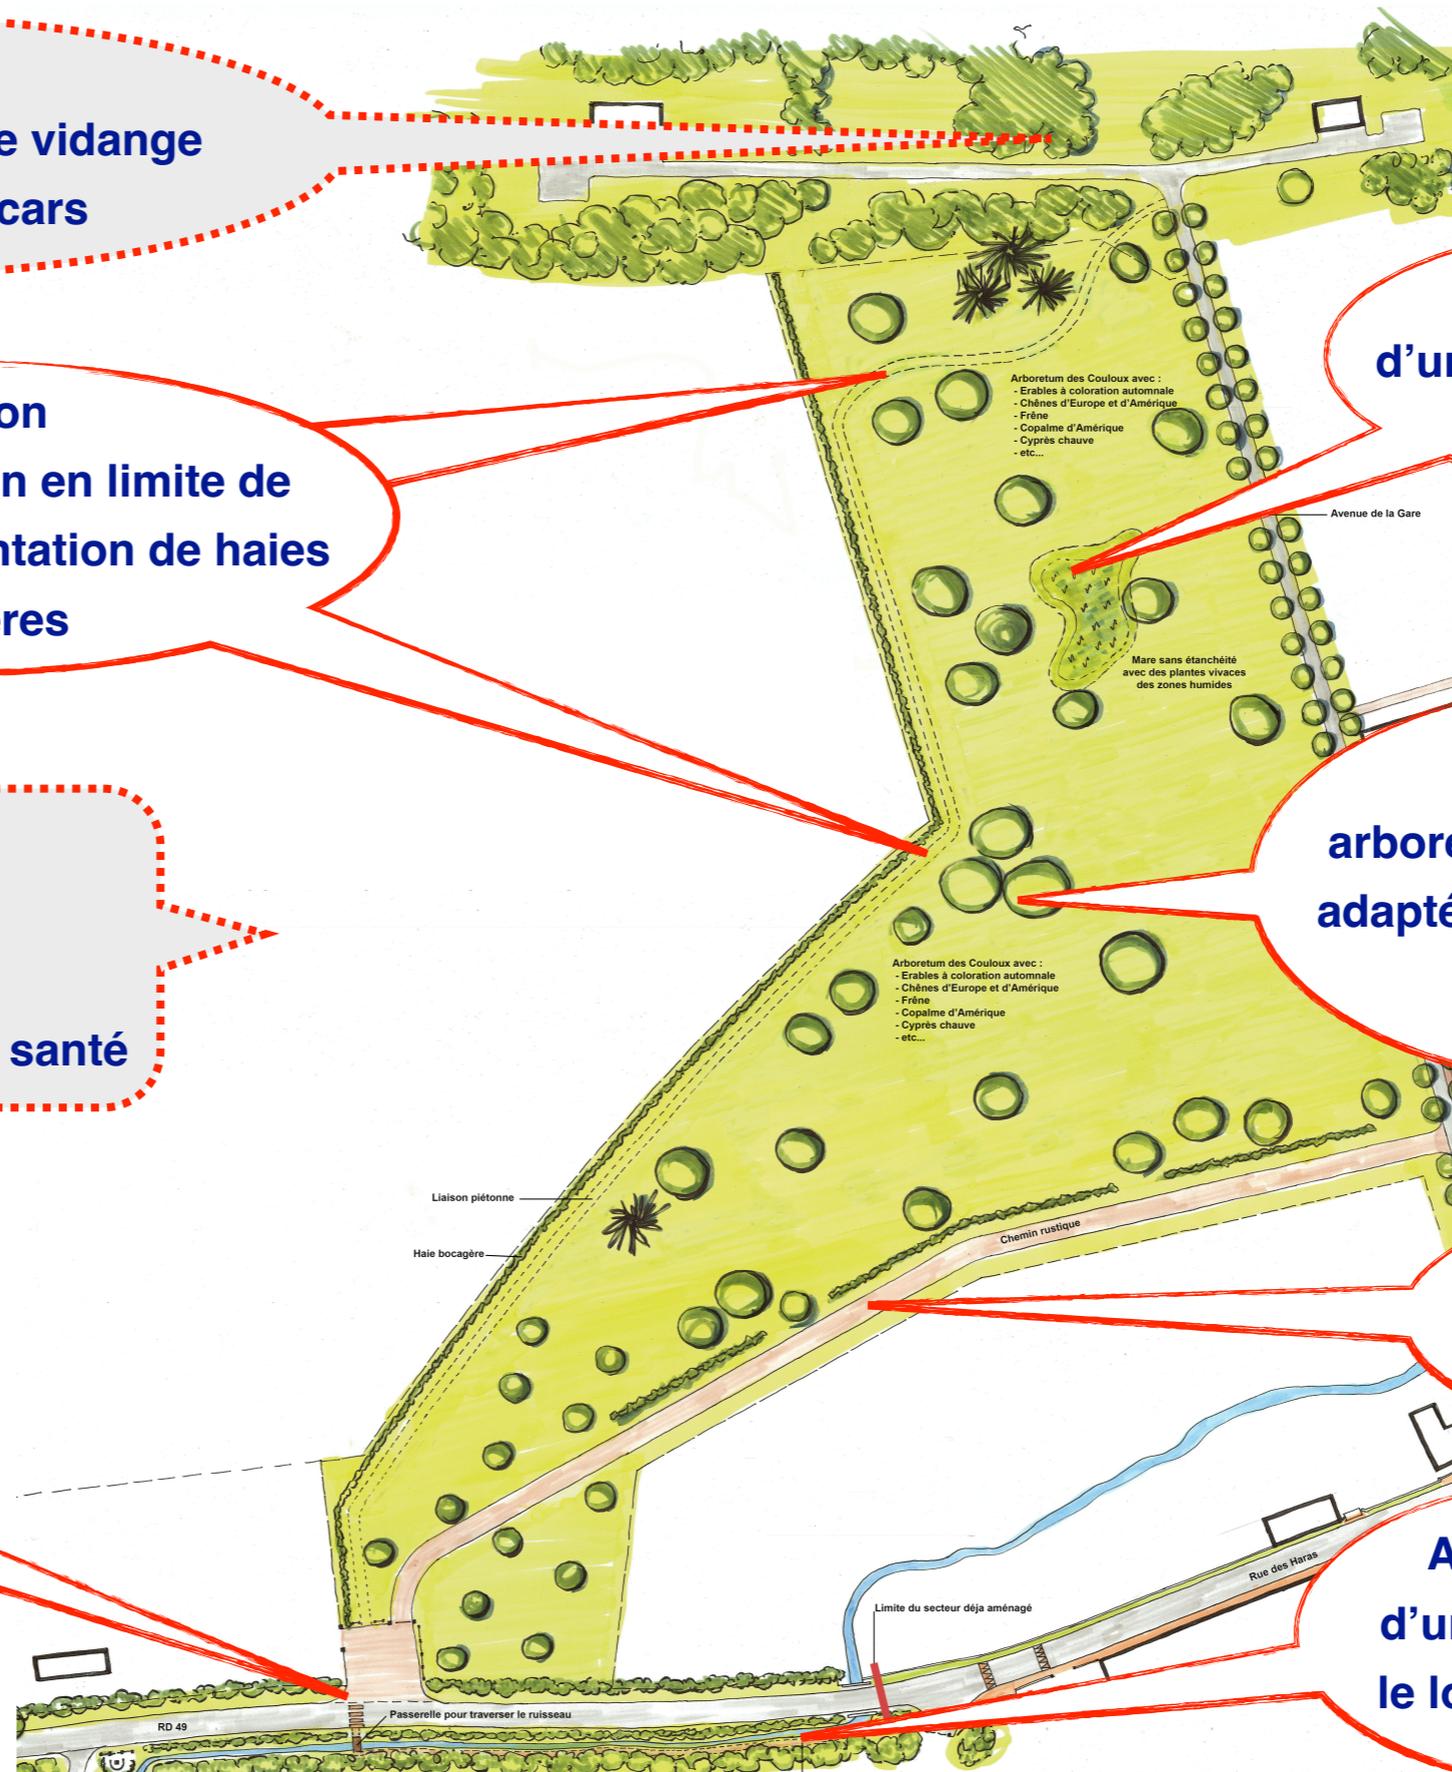


## III - Le Projet & Le réseau des circulations douces


# Le réseau de circulations douces à partir du sud du Bourg

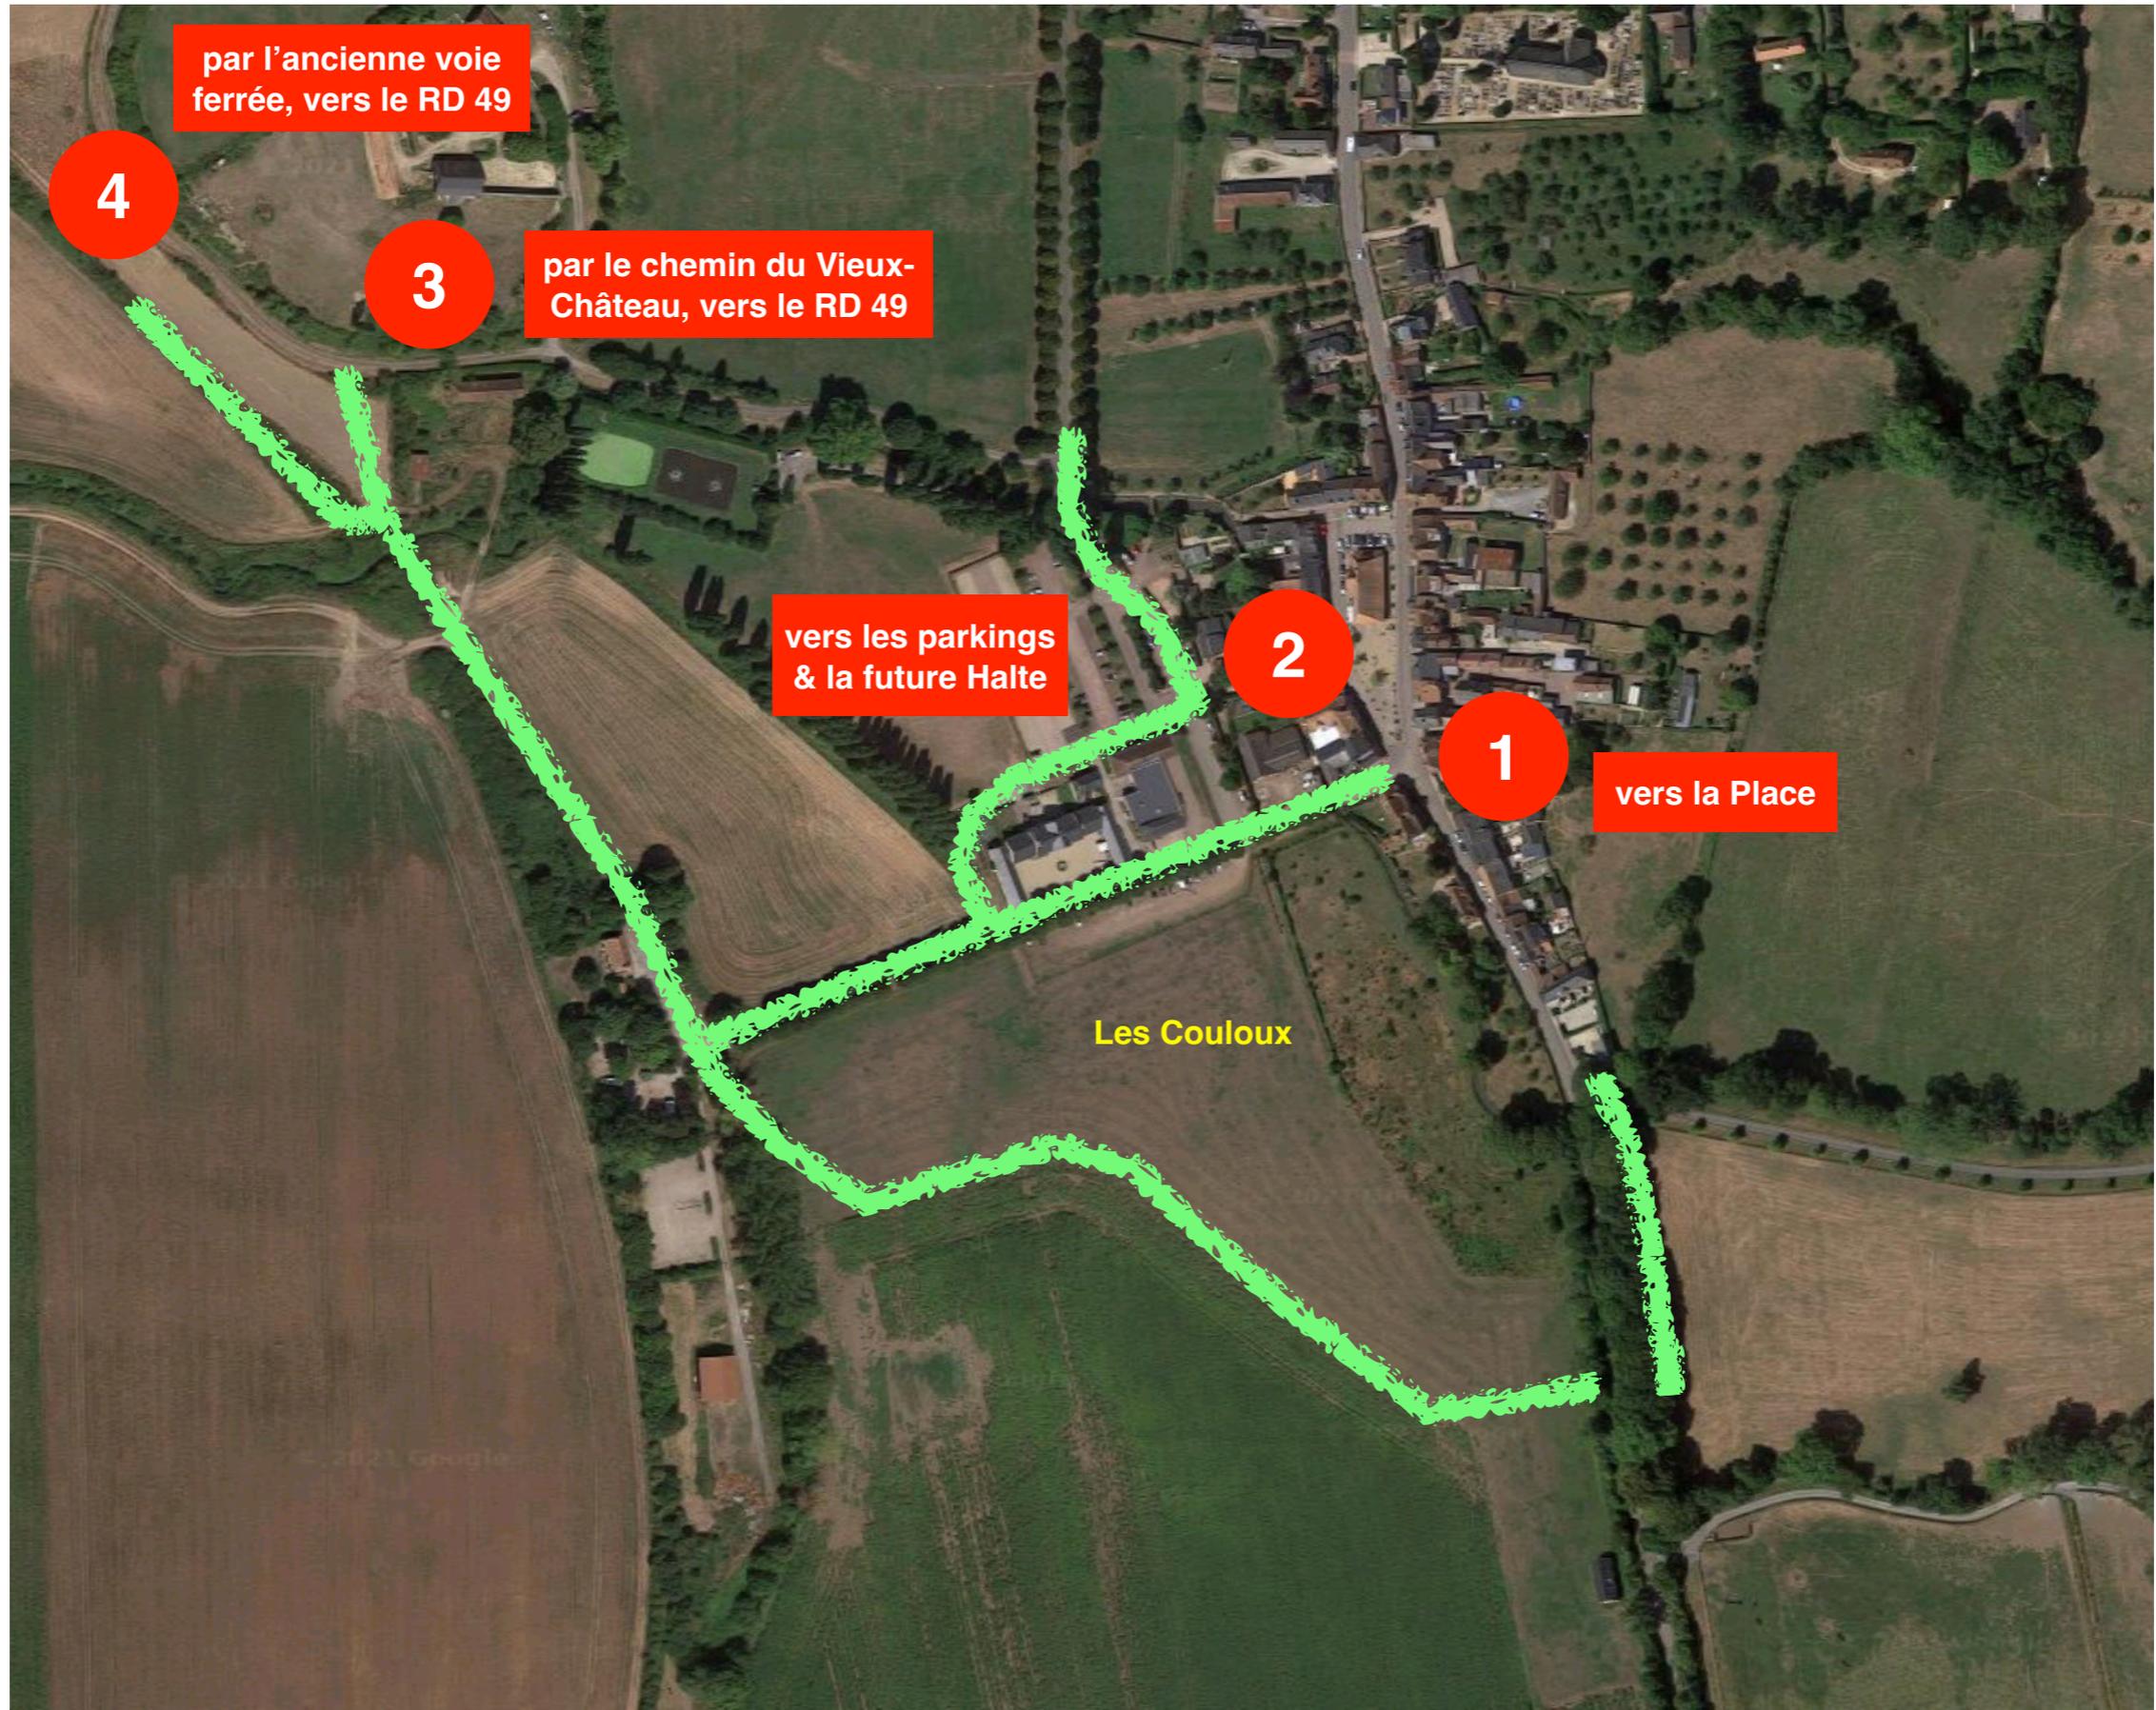

# Le réseau de circulations douces vers le nord du Bourg

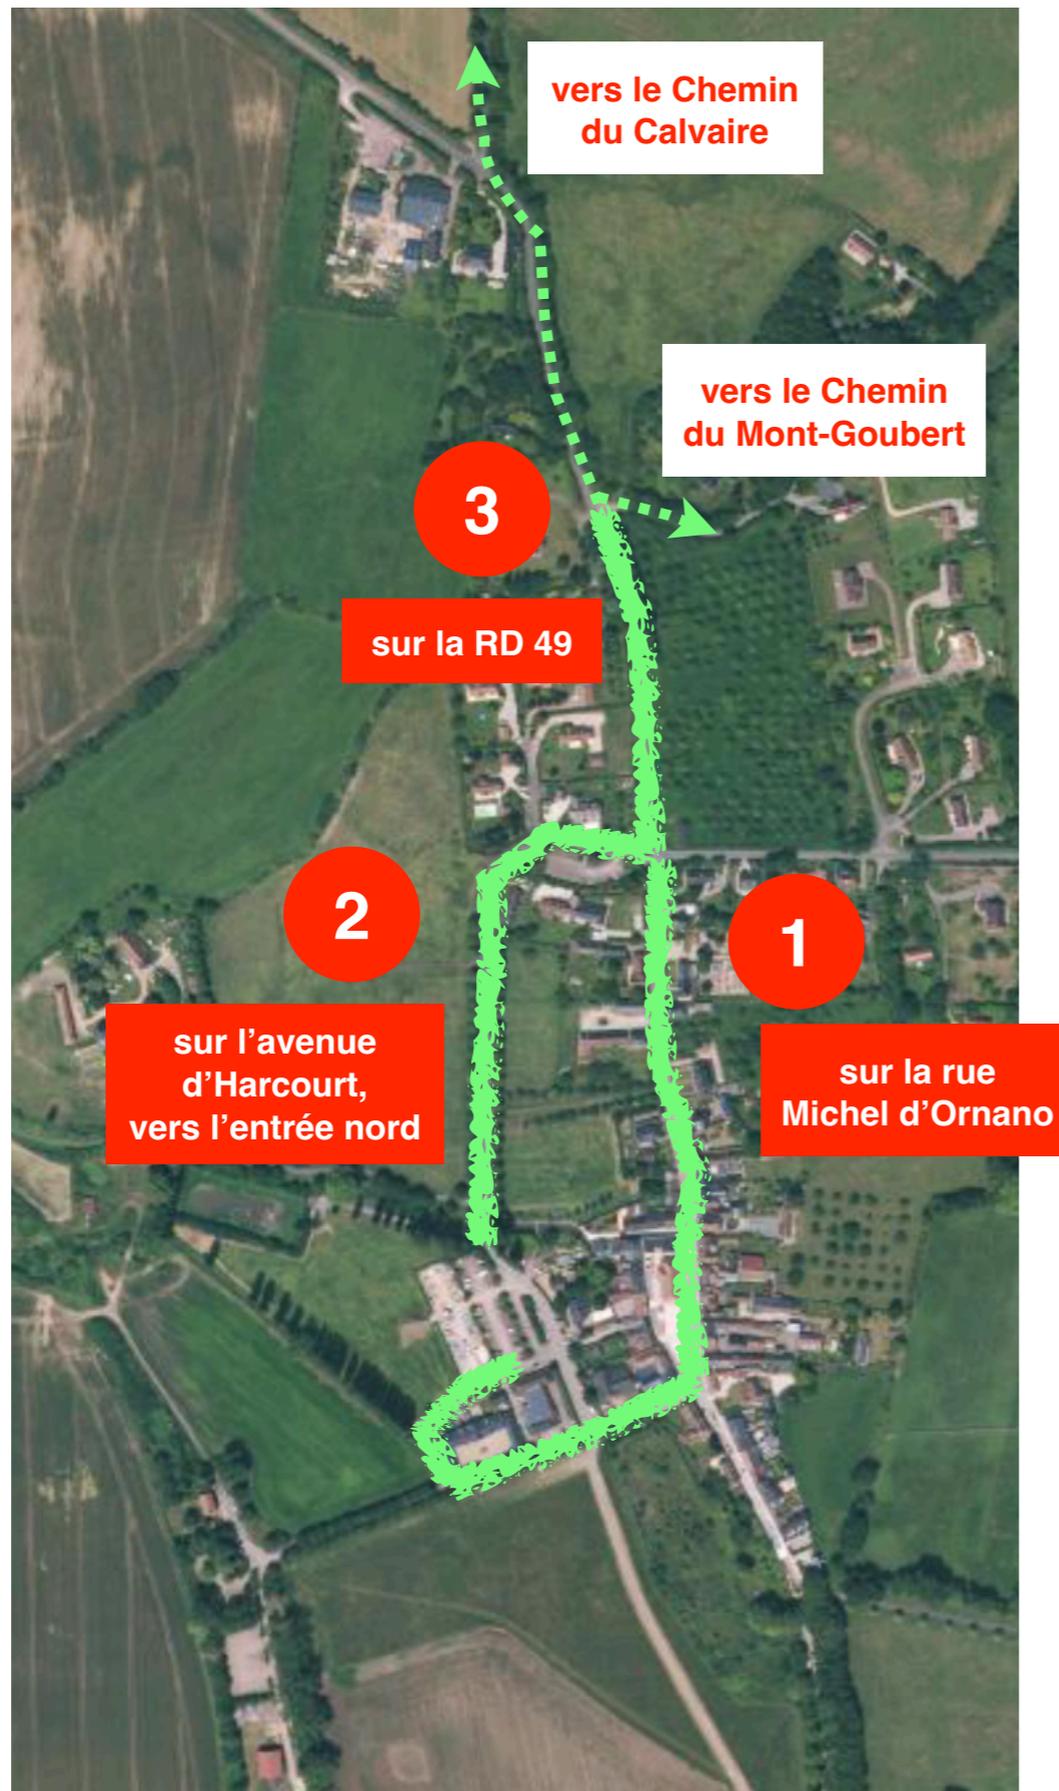

# Le réseau de circulations douces à partir de Beuvron

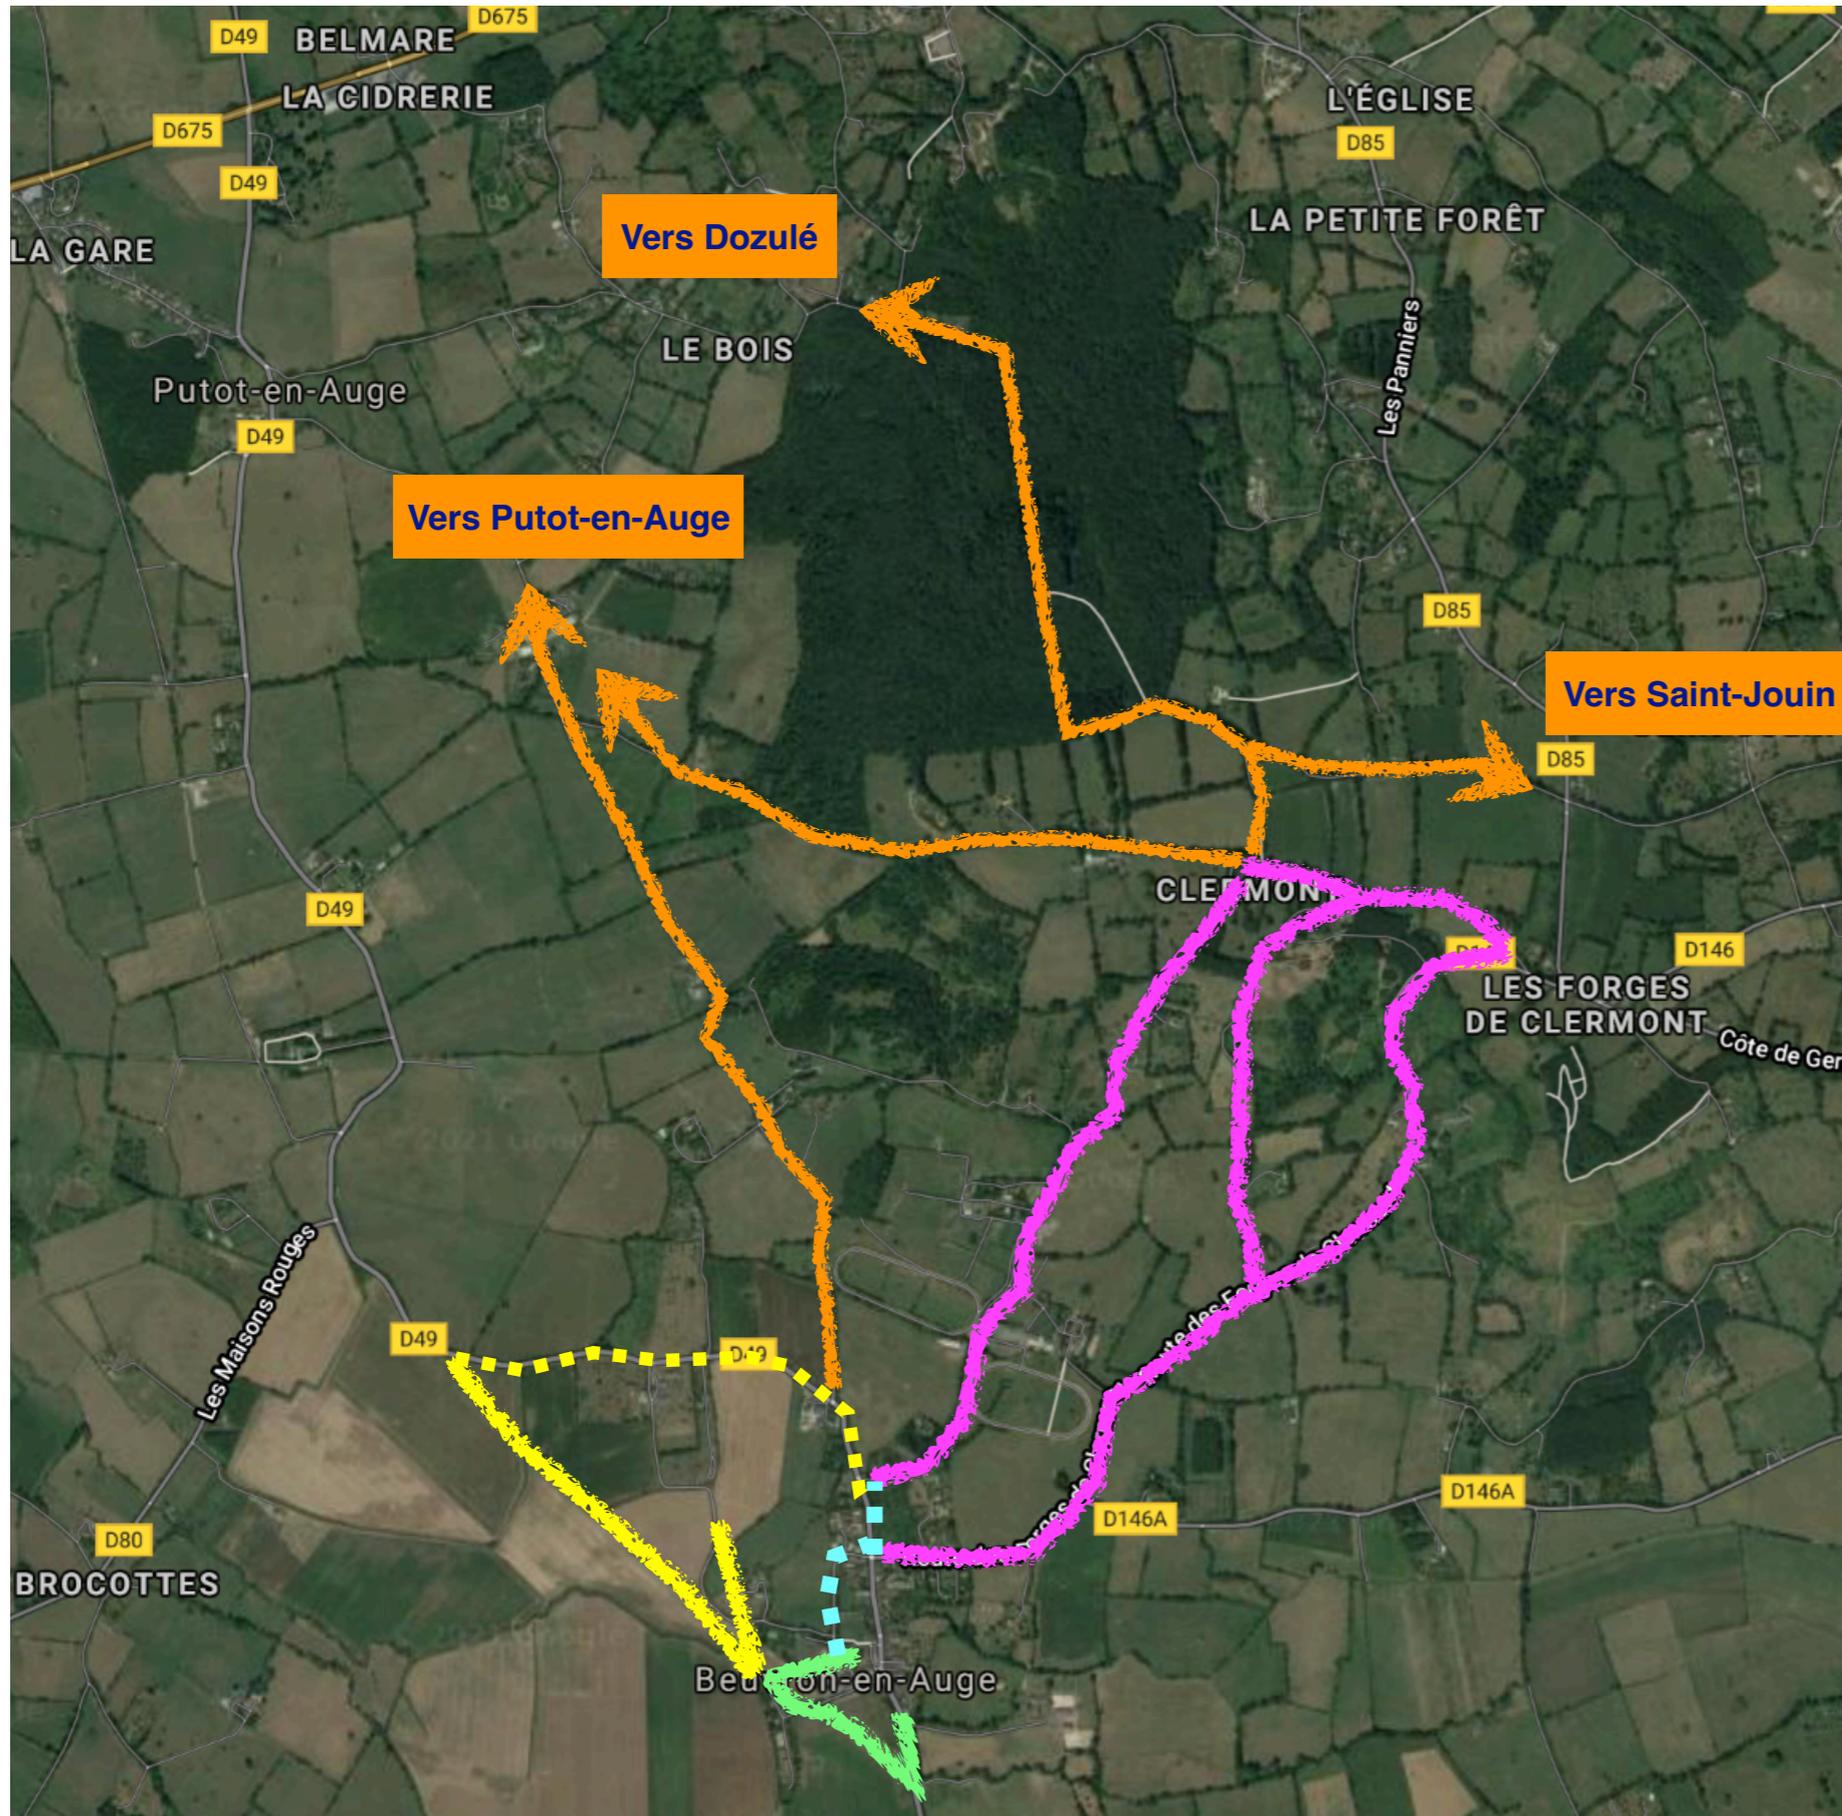

**Cheminements à créer**  
 Couloux → Espace des Métiers d'art  
 → Halte & centre Bourg

**Aménagement circulations douces**  
 Avenue d'Harcourt & RD 49  
 → Chemin du Mont-Goubert


**Cheminements à créer**  
 Vieux-Château / ancienne voie ferrée  
 → retour Bourg par la RD 49

**Liaisons existantes**  
 Beuvron → Forges de Clermont  
 → Chapelle de Clermont

**Liaisons douces à aménager**  
 entre Beuvron  
 & les Communes voisines


## IV - La suite du Projet

# Le calendrier

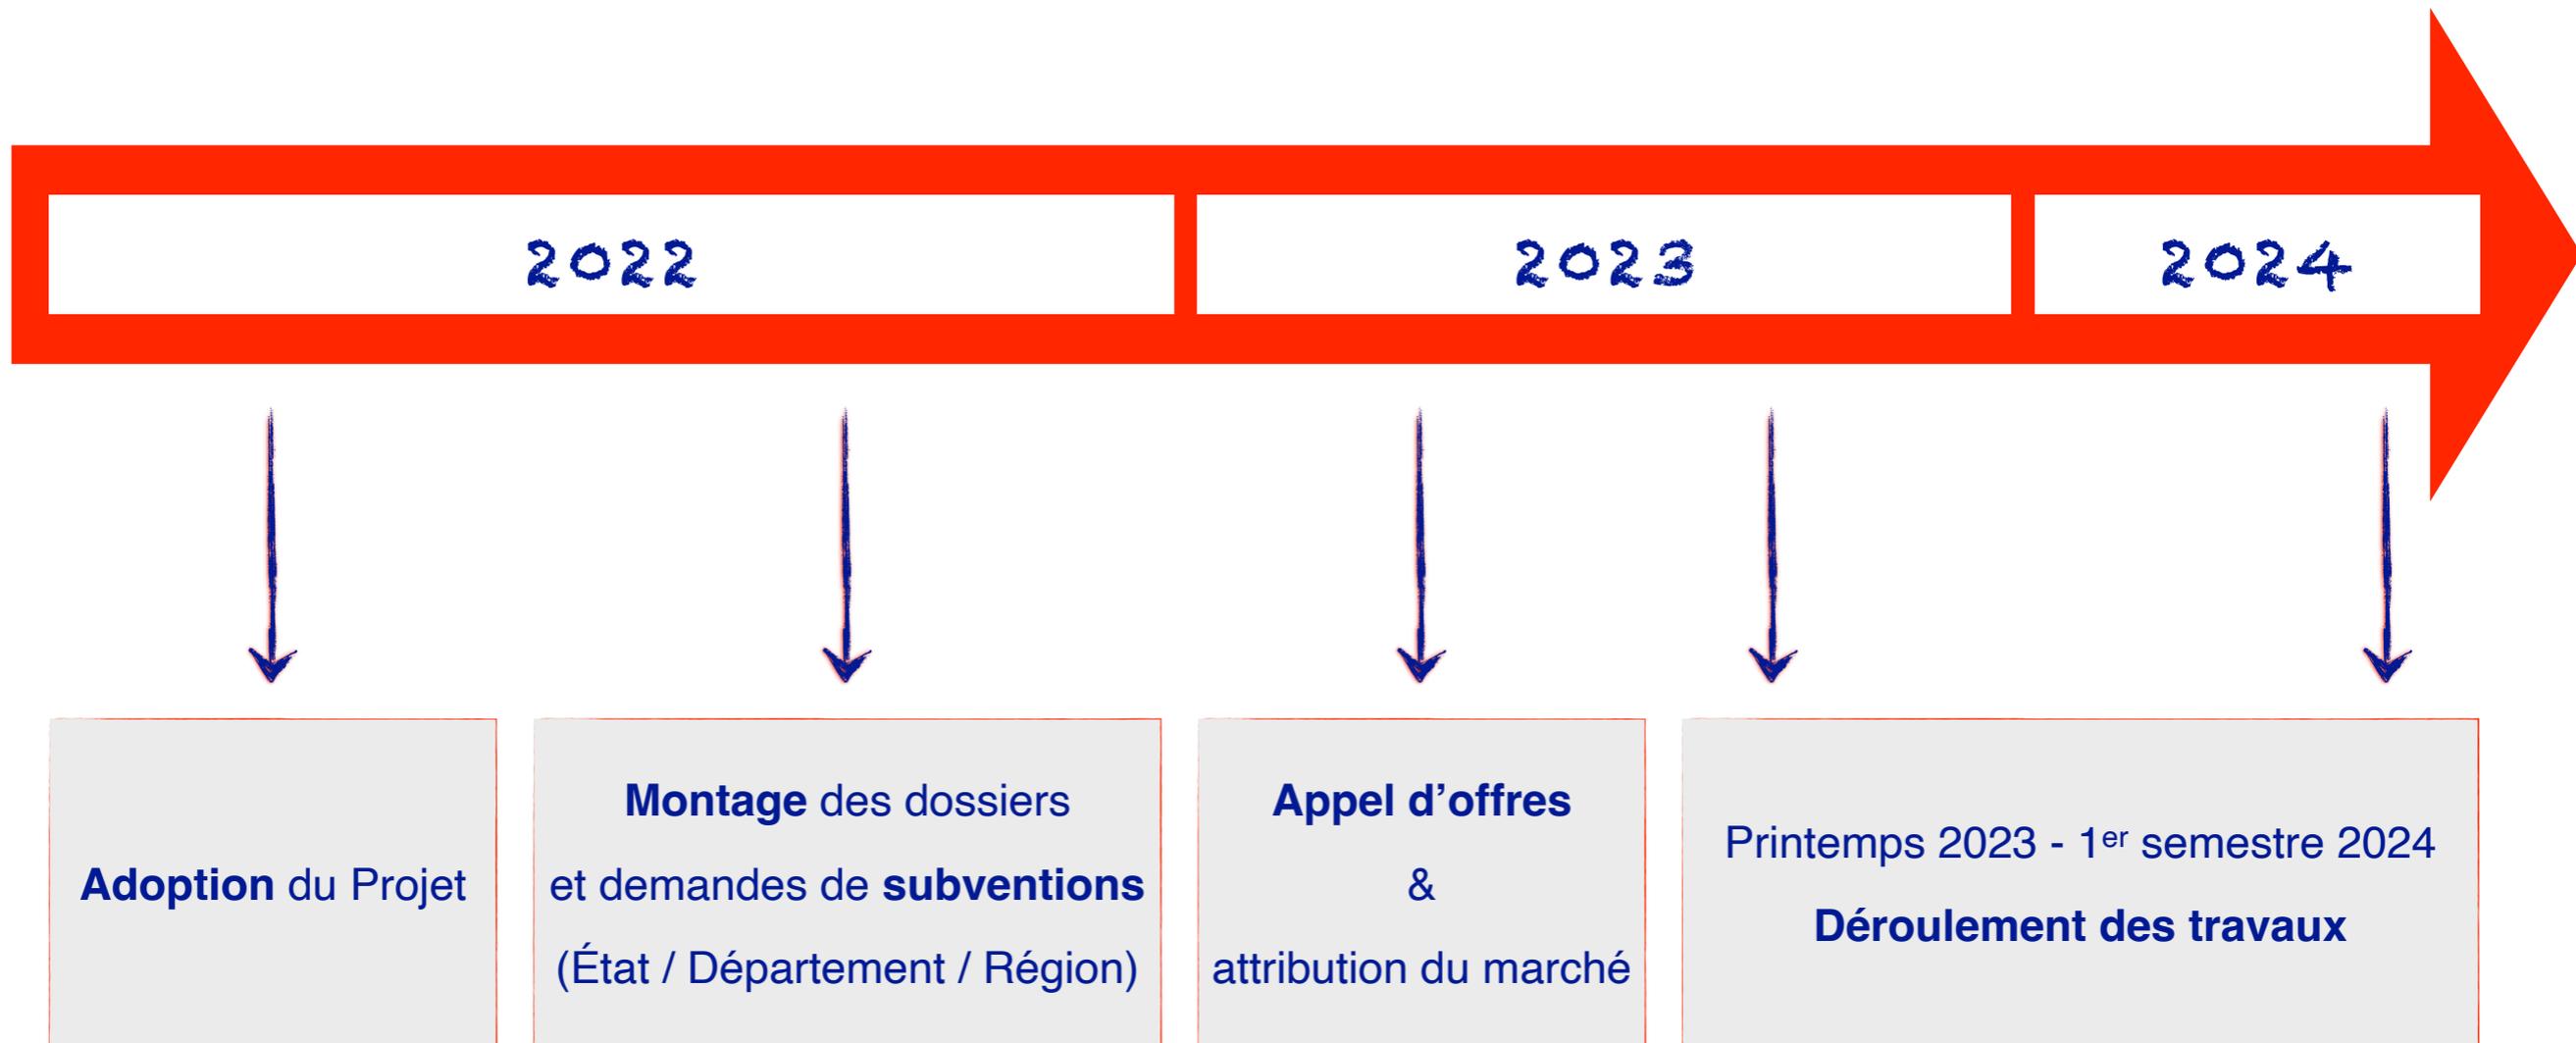

# Une enveloppe financière maîtrisée

**Coût global du Projet ➤ 500 000 € HT**

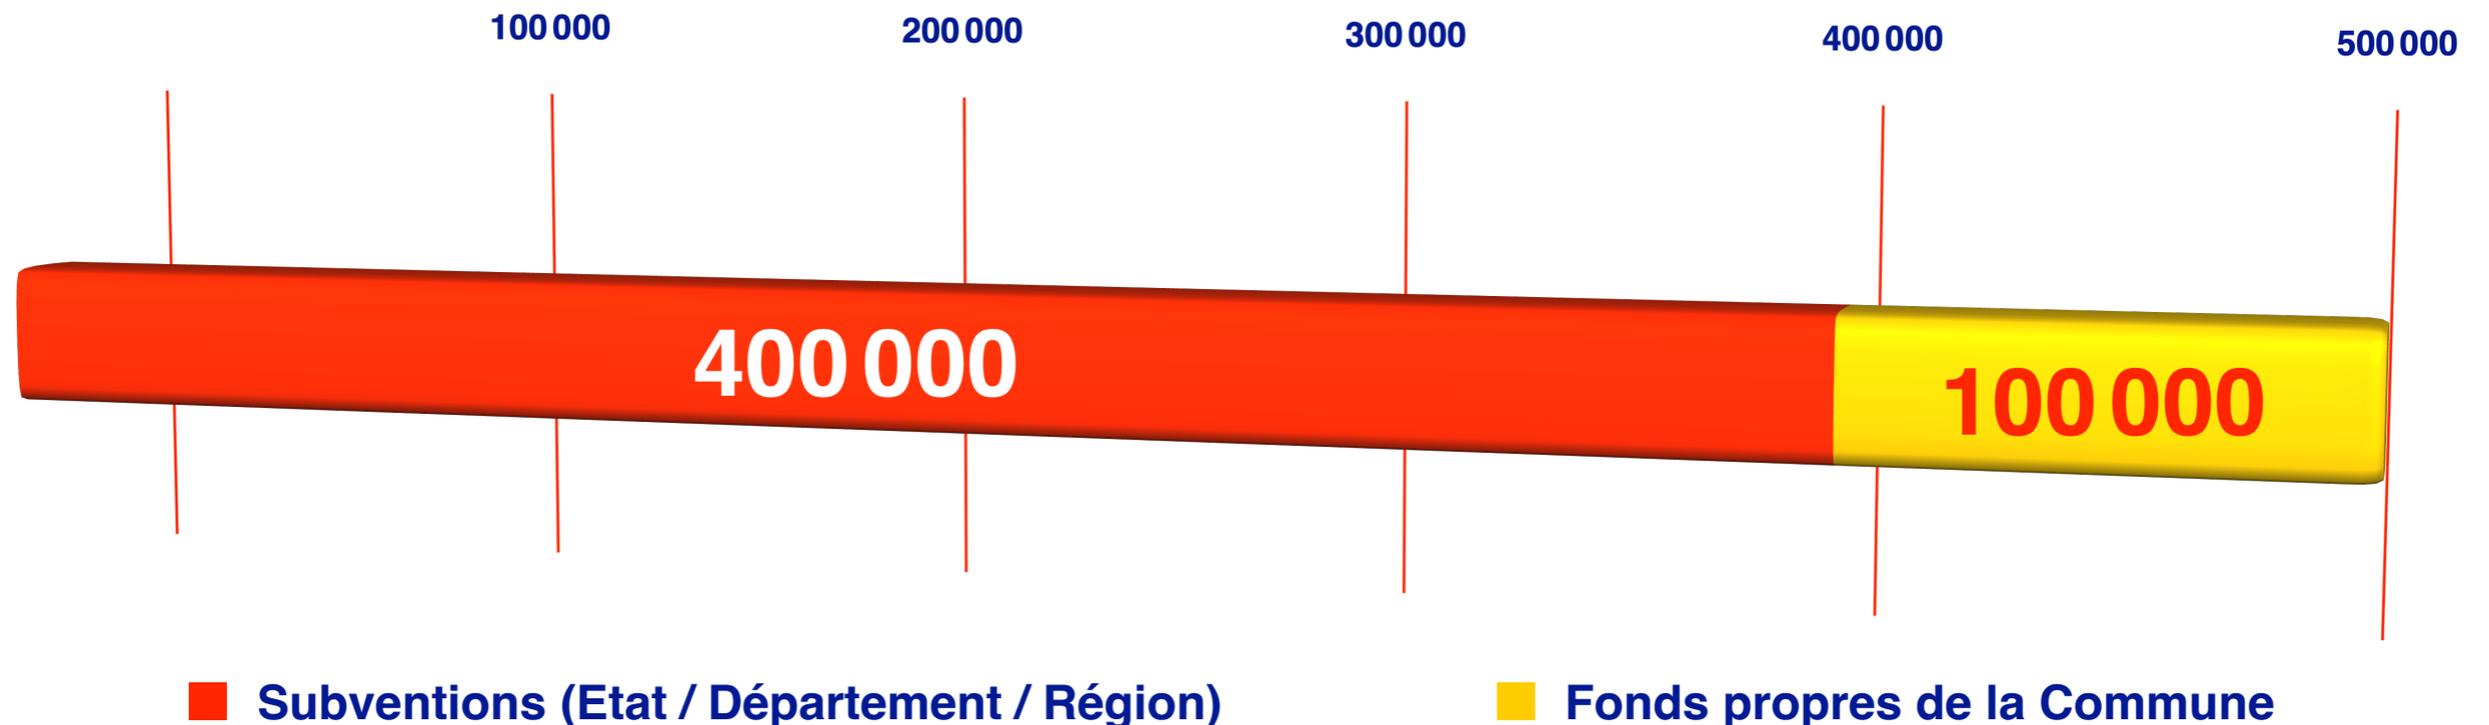

À l'issue des travaux, le Département prendra à sa charge la réfection des RD 49 et 146 à l'entrée Nord du Bourg  
➤ 90 000 € HT